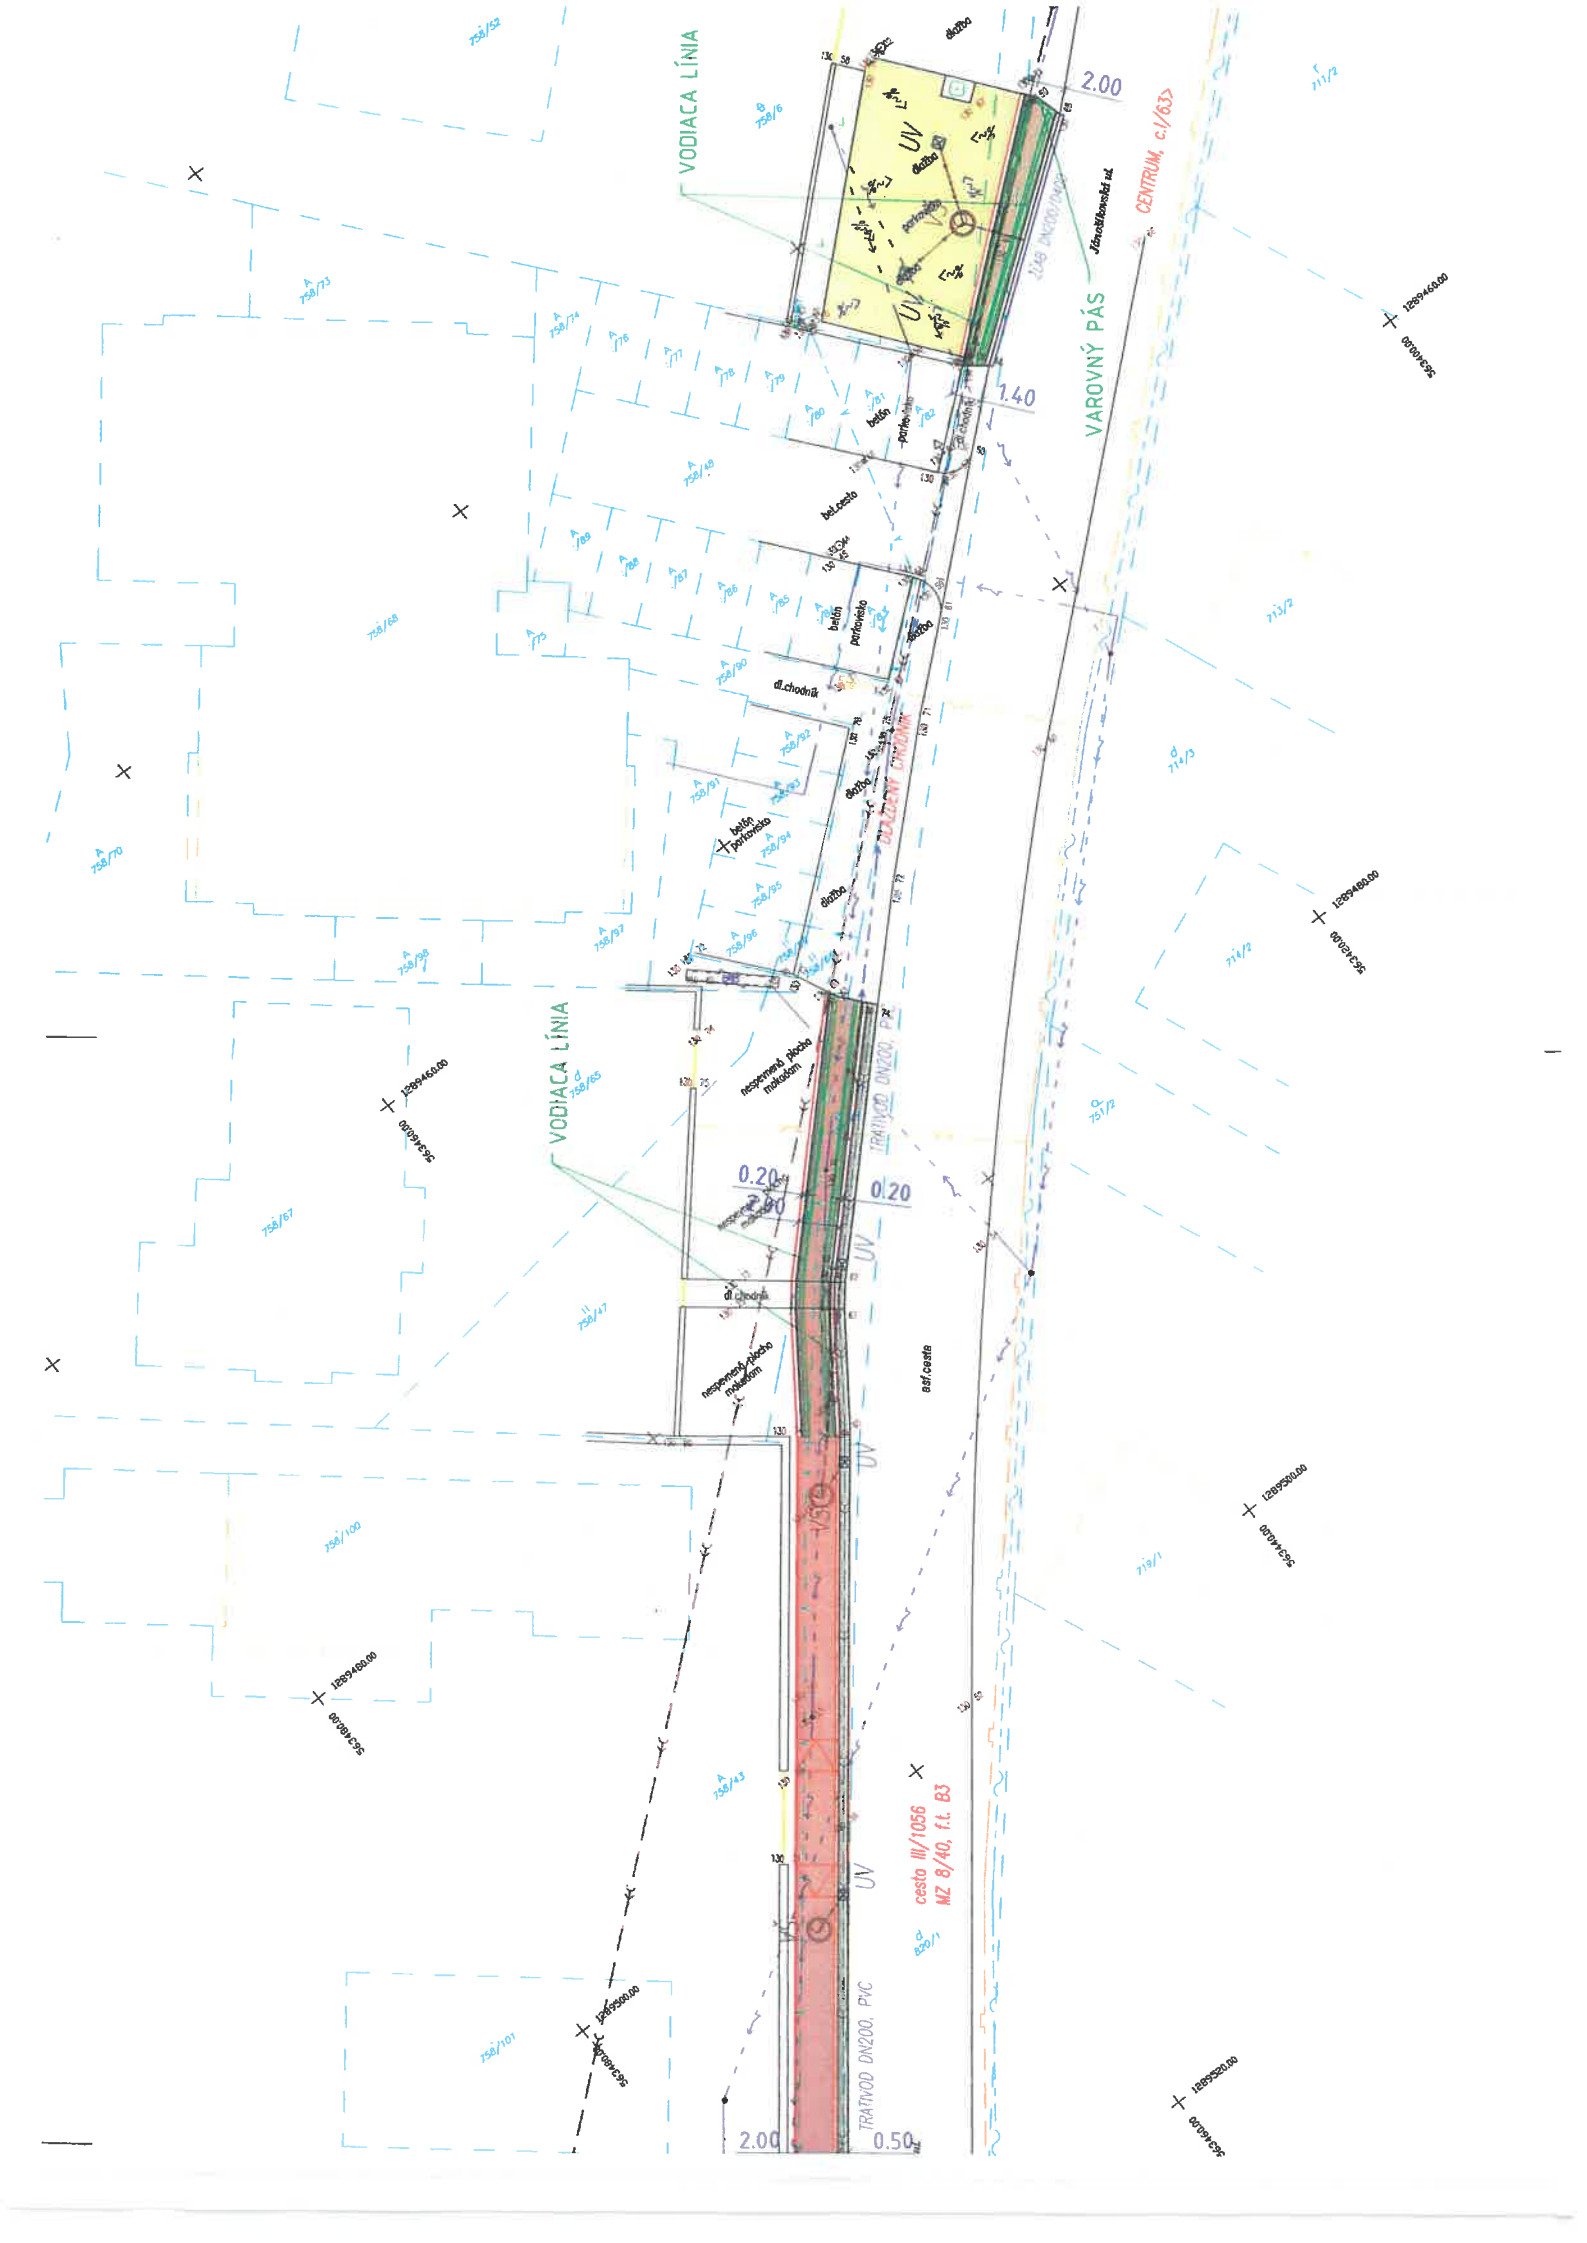
VODIACA LÍNIA
VAROVNÝ PÁS
CENTRUM, c.I/63>
2.00
1.40
0.20
0.20
2.00
0.50
UV
dl.chodník
betón parkovisko
nespevnená plocha mokadam
asf.cesta
cesta III/1056
MZ 8/40, f.t. B3
TRATIVOD DN200, PVC