SITUÁCIA BEZBARIÉROVEJ ÚPRAVY CHODNÍKA V STYKU S VOZOVKOU
TYPOVÝ VZOR

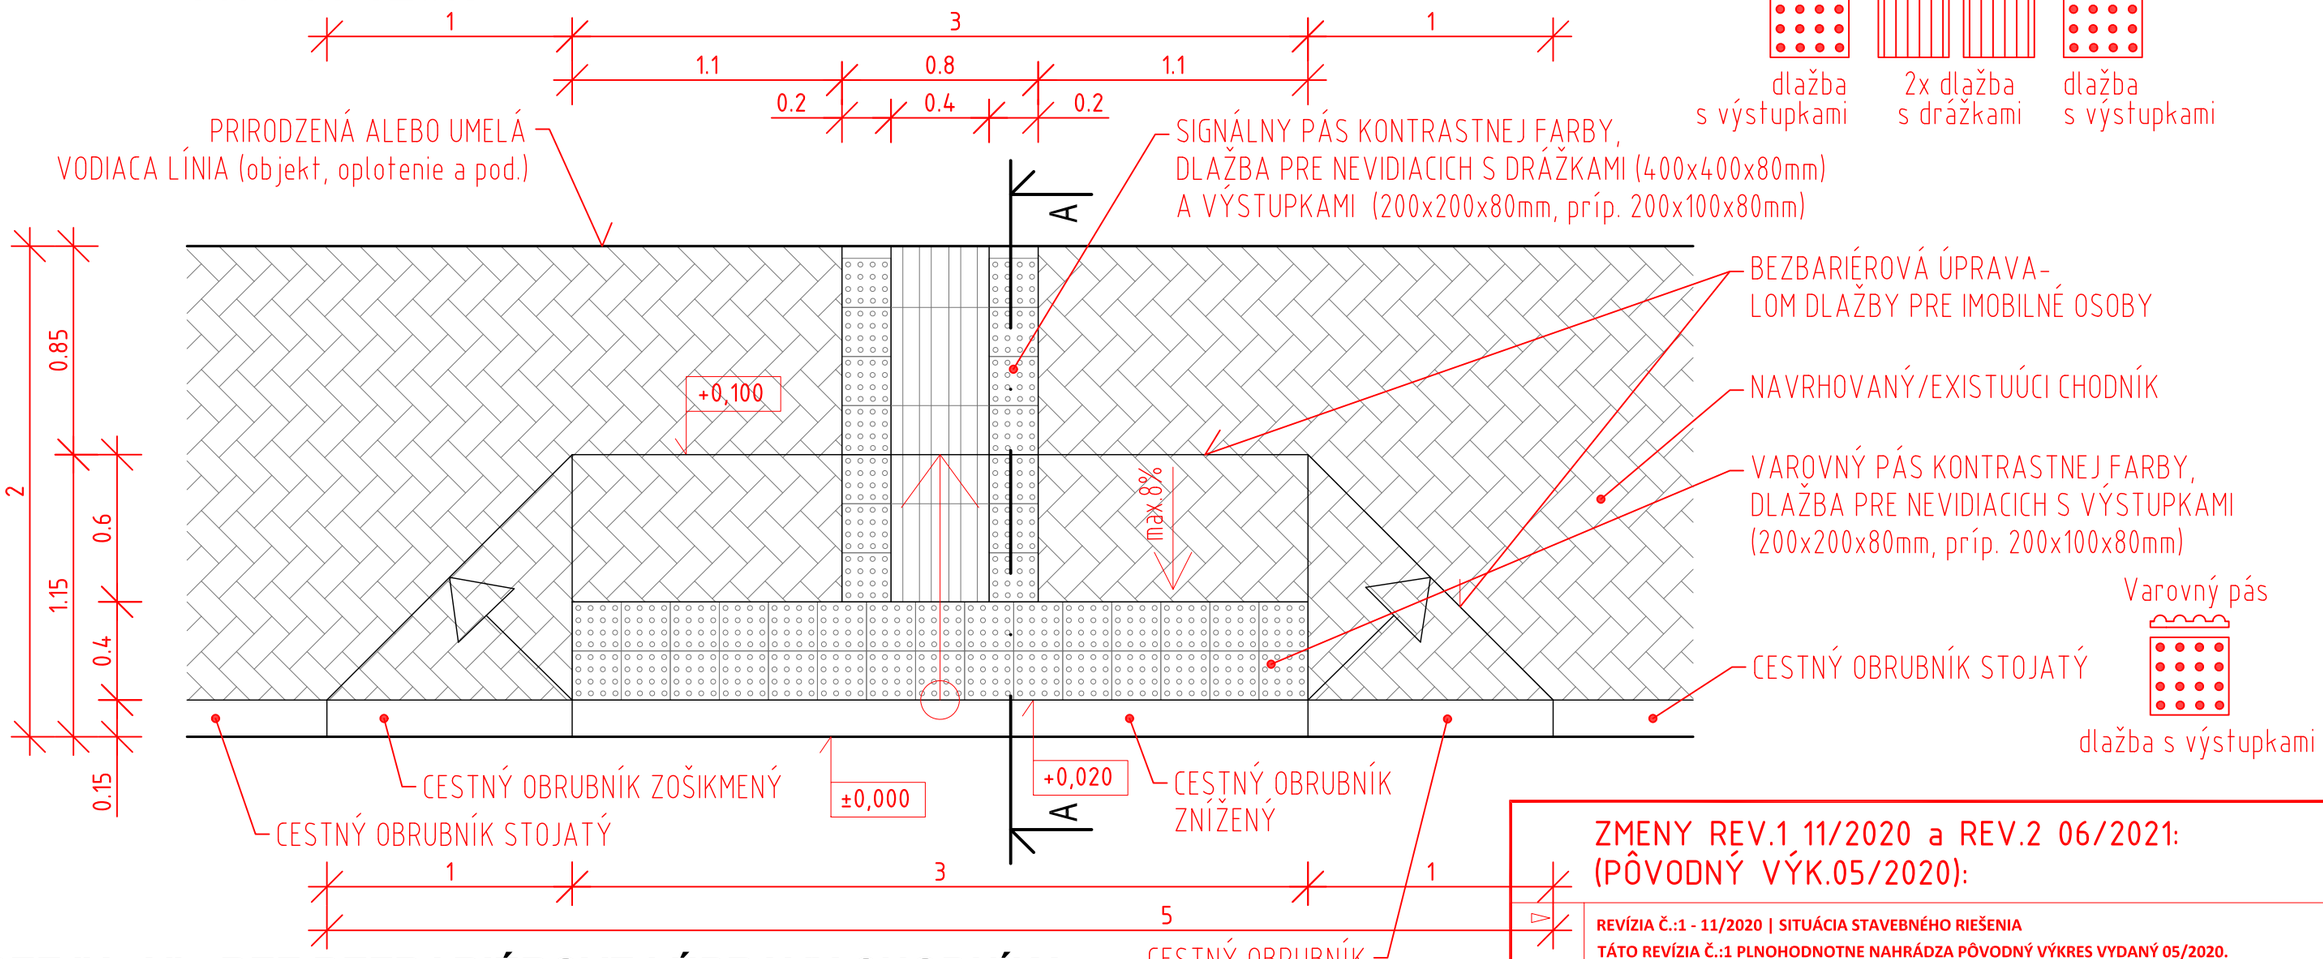

Skladba signálneho pásu

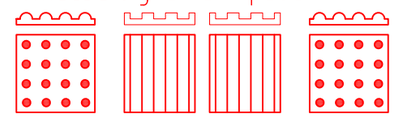

Varovný pás

dlažba s výstupkami

REZ "A-A" - REZ BEZBARIÉROVEJ ÚPRAVY CHODNÍKA
TYPOVÝ VZOR

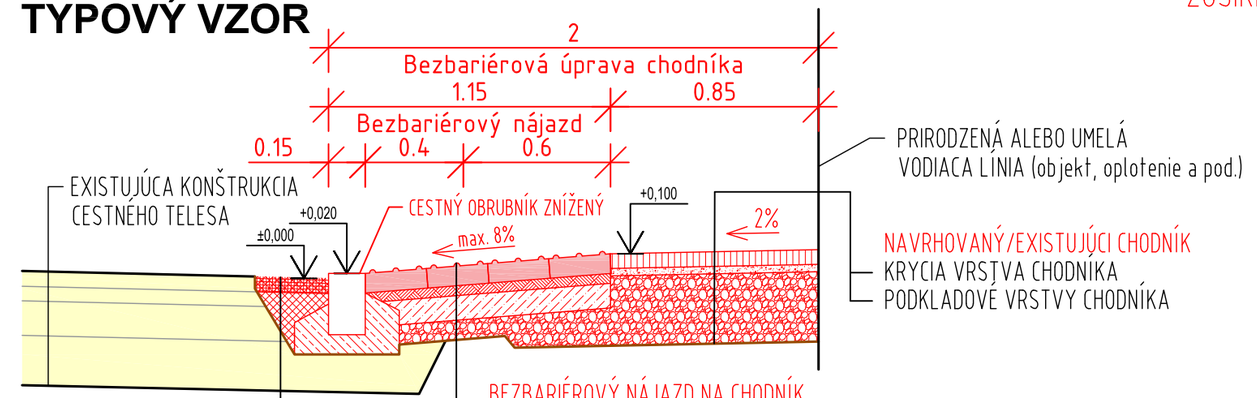

BEZBARIÉROVÝ NÁJAZD NA CHODNÍK

BETÓNOVÁ DLAŽBA S POLGUĽOVÝMI VÝSTUPKAMI PRE NEVIDIACICH, ČERVENÁ	STN 736131-1	80 mm
CEMENTOVÁ MALTA MC 10	STN 736124	40 mm
BETÓN C20/25 - X0	STN EN 206	100 mm
ŠTRKODRVINA ŠD	STN 73 6126	80 mm
SPOLU		300 mm

ZMENY REV.1 11/2020 a REV.2 06/2021: (PÔVODNÝ VÝK.05/2020):

REVÍZIA Č.:1 - 11/2020 | SITUÁCIA STAVEBNÉHO RIEŠENIA
TÁTO REVÍZIA Č.:1 PLNOHODNOTNE NAHRÁDZA PÔVODNÝ VÝKRES VYDANÝ 05/2020.
POPIS NAVRHOVANÝCH OPATRENÍ A ZMIEN :
- **ZAKRESLENIE TRÁS EXISTUJÚCEHO VEREJNÉHO PLYNOVODU A JEHO OCHRANNÝCH PÁSIEM**

REVÍZIA Č.:2 - 06/2021 | SITUÁCIA STAVEBNÉHO RIEŠENIA
TÁTO REVÍZIA Č.:2 PLNOHODNOTNE NAHRÁDZA PÔVODNÝ VÝKRES VYDANÝ 05/2020.
POPIS NAVRHOVANÝCH OPATRENÍ A ZMIEN :
- **ZACHOVANIE PODKLADOVÝCH VRSTIEV EXISTUJÚCEJ VOZOVKY,**
  ZAZUBENIE EXISTUJÚCEJ VOZOVKY, VÝMENA ASFALTOVÉHO KRYTU A ROZŠÍRENIE VOZOVKY

HLAVNÝ PROJEKTANT:	ZODP. PROJEKTANT:	NAVRHOL:	VYPRACOVAL:
Ing. J. SEKERKA	Ing. J. SEKERKA	Ing. J. SEKERKA	Ing. Z. HAVLOVÁ

INVESTOR:
OBEC HAMULIAKOVO
Hlavná 6/13,
900 43 Hamuliakovo

STAVBA:	**OBNOVA KRYTU MALOGÚTORSKEJ ULICE**	PARC.Č.:	360/33,360/93
		DÁTUM:	06/2021
MIESTO STAVBY:	MALOGÚTORSKÁ UL., HAMULIAKOVO	OKRES:	SENEC
STUPEŇ PROJEKTU:	PROJEKT PRE REALIZÁCIU STAVBY	FORMÁT:	2 x A4
PROFESIA:	DOPRAVNÁ INFRAŠTRUKTÚRA	MIERKA:	1 : 25

RAZÍTKO:

PREDMET VÝKRESU:
BEZBARIÉROVÁ ÚPRAVA CHODNÍKA - TYPOVÝ VZOR
REV. 2

VÝKRES Č.:
03B

VÝKRES JE DUŠEVNÝM MAJETKOM JOSSÍK, s.r.o. NESMIE BYŤ POUŽITÝ ALEBO KOPÍROVANÝ TRETOU OSOBOU, ALEBO PREDANÝ ČI INAK S NÍM NAKLADAŤ BEZ PÍSOMNÉHO SÚHLASU JOSSÍK, s.r.o.